


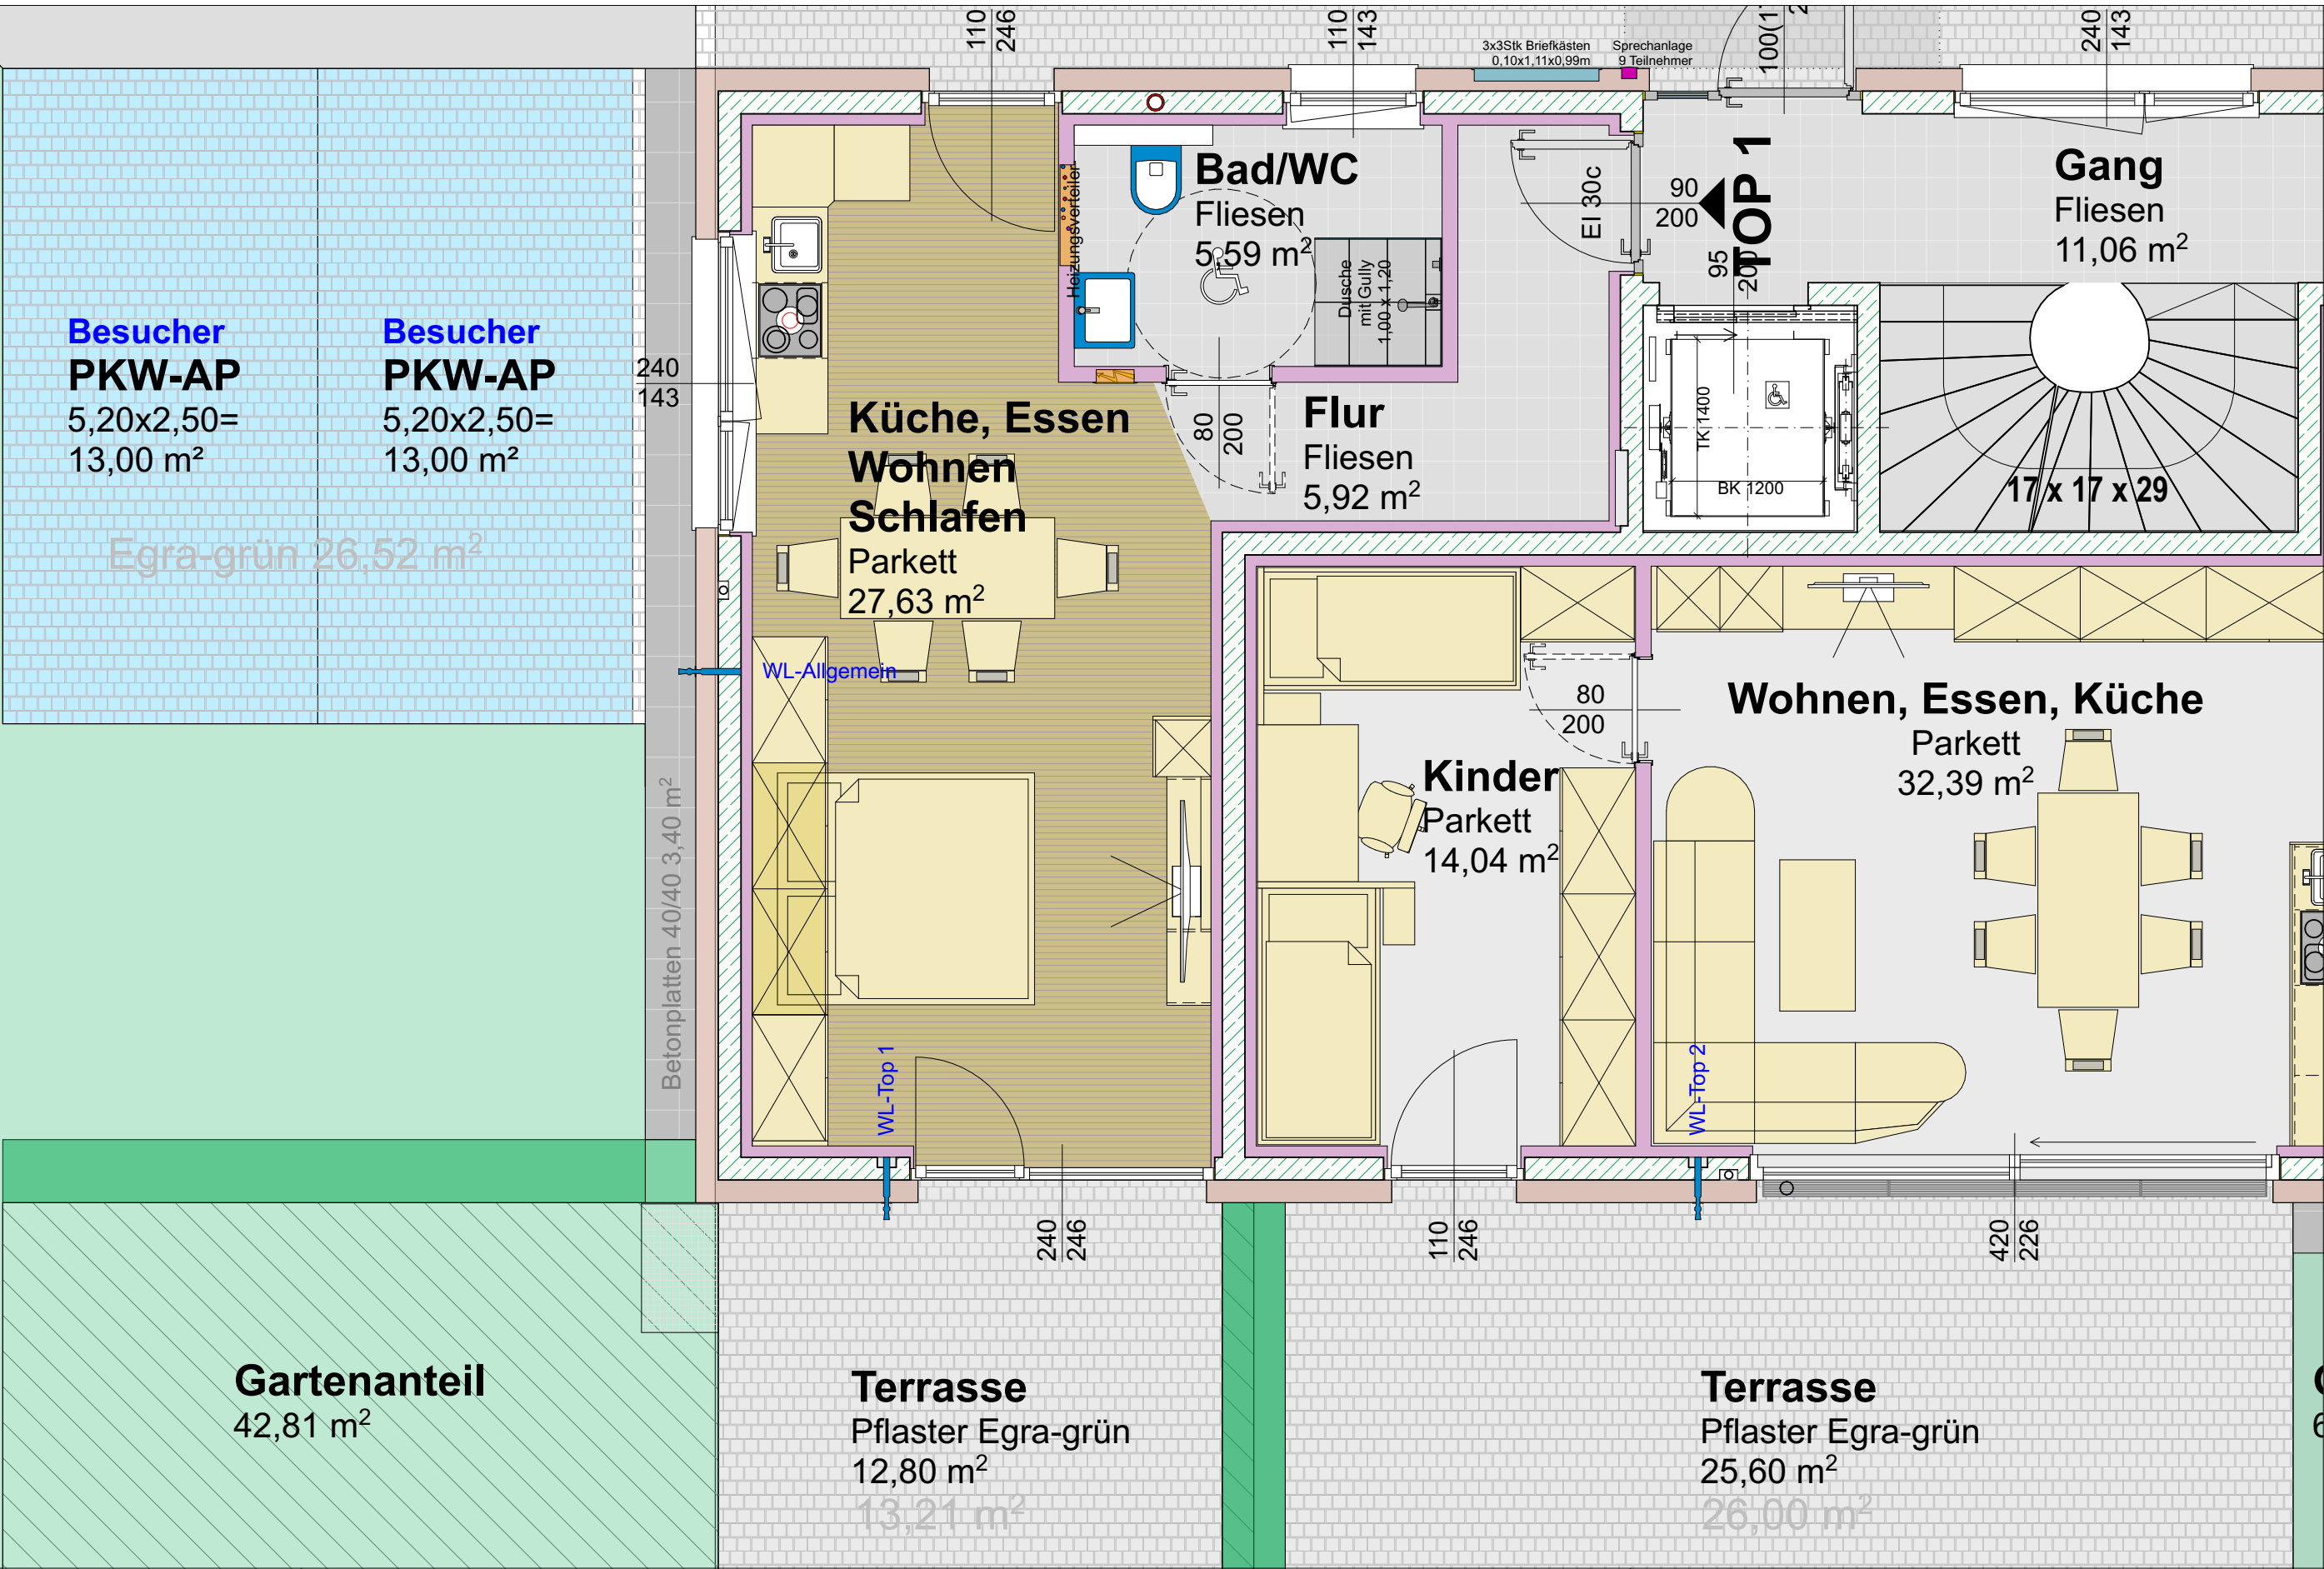

|              |                             |
|--------------|-----------------------------|
| BEARBEITER   | Bmstr. Ing. Hermann Riedler |
| MASSTAB      | 1:50                        |
| DATUM        | 2025-03-31                  |
| AUSGABEDATUM | 14:57 31.03.25              |

Wohnanlage "Holzackergasse 35", Bregenz  
**TOP 01** ERDGESCHOSS, 1-ZIMMER WOHNUNG 39,14m<sup>2</sup> +  
12,80m<sup>2</sup> TERRASSE + 42,81m<sup>2</sup> Gartenanteil = Gesamt 55,61m<sup>2</sup>  
ALLE MASSE SIND ROHBAUMASSE, GELB, SOWIE STRICHLIERT DARGESTELLTE EINRICHTUNGSGEGENSTÄNDE (IM SANITÄRBEREICH) SIND NICHT IM STANDARD ENTHALTEN

♦♦PLANUNG ♦♦BAULEITUNG ♦♦BAUKOORDINATION ♦♦KOSTENMANAGEMENT  
PROJEKTENTWICKLUNG- UND PROJEKTABWICKLUNG  
**Riedler Wohnbau GmbH**  
Unterrainweg 25 / 5  
A-6706 Bürs  
Mobil: +43 664 18 26 129  
Tel./Fax: +43 5552 677 37  
Verkauf: +43 664 82 83 723  
Office@RiedlerWohnbau.at  
www.RiedlerWohnbau.at

**RW**  
GmbH Riedler Wohnbau