


RIEDLER Wohnbau GmbH, Unterrainweg 25 / 5, 6706 Bürs, M.: +43 664 18 26 129, Email: Office@RiedlerWohnbau.at, www.RiedlerWohnbau.at

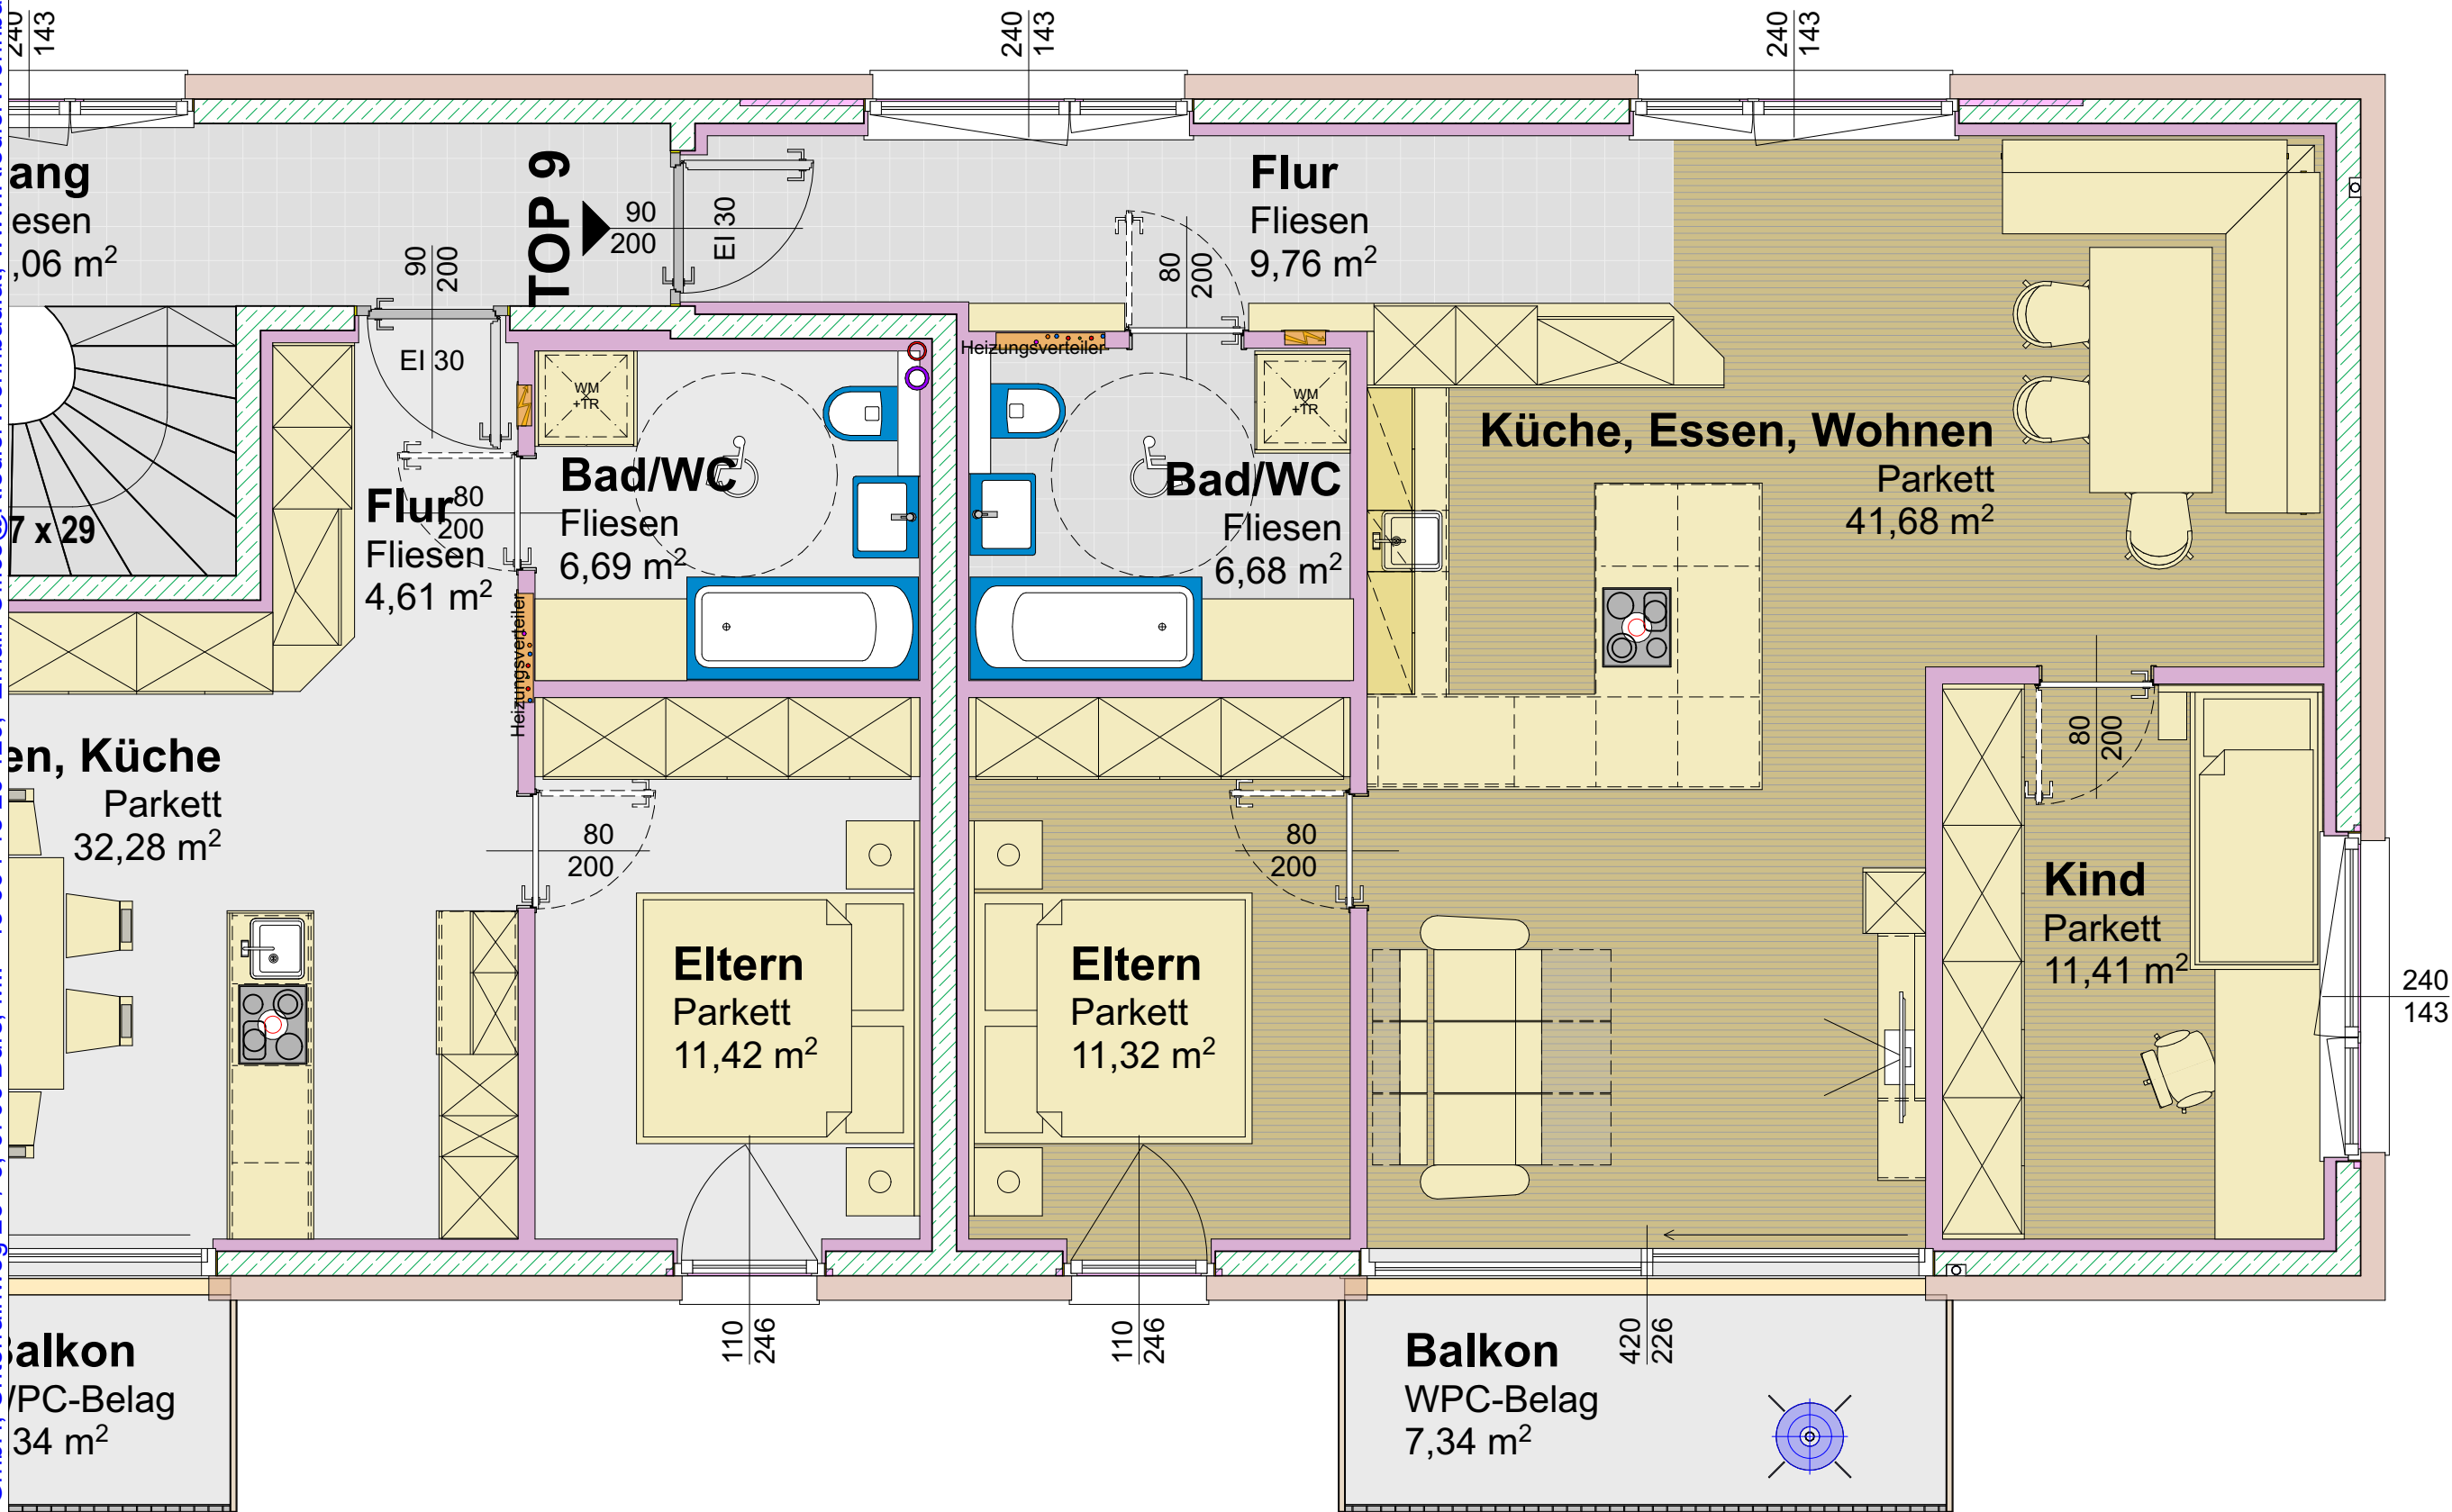

BEARBEITER	Bmstr. Ing. Hermann Riedler
MASSTAB	1:50
DATUM	2025-03-31
AUSGABEDATUM	14:59 31.03.25

Wohnanlage "Holzackergasse 35", Bregenz

TOP 09 DACHGESCHOSS

3-ZIMMER WOHNUNG 80,85m² + 7,34m² BALKON

ALLE MASSE SIND ROHBAUMASSE, GELB, SOWIE STRICHLIERT DARGESTELLTE EINRICHTUNGSGEGENSTÄNDE (IM SANITÄRBEREICH) SIND NICHT IM STANDARD ENTHALTEN

♦♦PLANUNG ♦♦BAULEITUNG ♦♦BAUKOORDINATION ♦♦KOSTENMANAGEMENT
PROJEKTENTWICKLUNG- UND PROJEKTABWICKLUNG
Riedler Wohnbau GmbH
Unterrainweg 25 / 5
A-6706 Bürs
Mobil: +43 664 18 26 129
Tel./Fax: +43 5552 677 37
Verkauf: +43 664 82 83 723
Office@RiedlerWohnbau.at
www.RiedlerWohnbau.at

