


RIEDLER Wohnbau GmbH, Unterrainweg 25 / 5, 6706 Bü...

M.: +43 664 18 26 129, Email: Office@RiedlerWohnbau.at, www.RiedlerWohnbau.at

**DG Top 7**

**DG Top 8**

**DG Top 9**

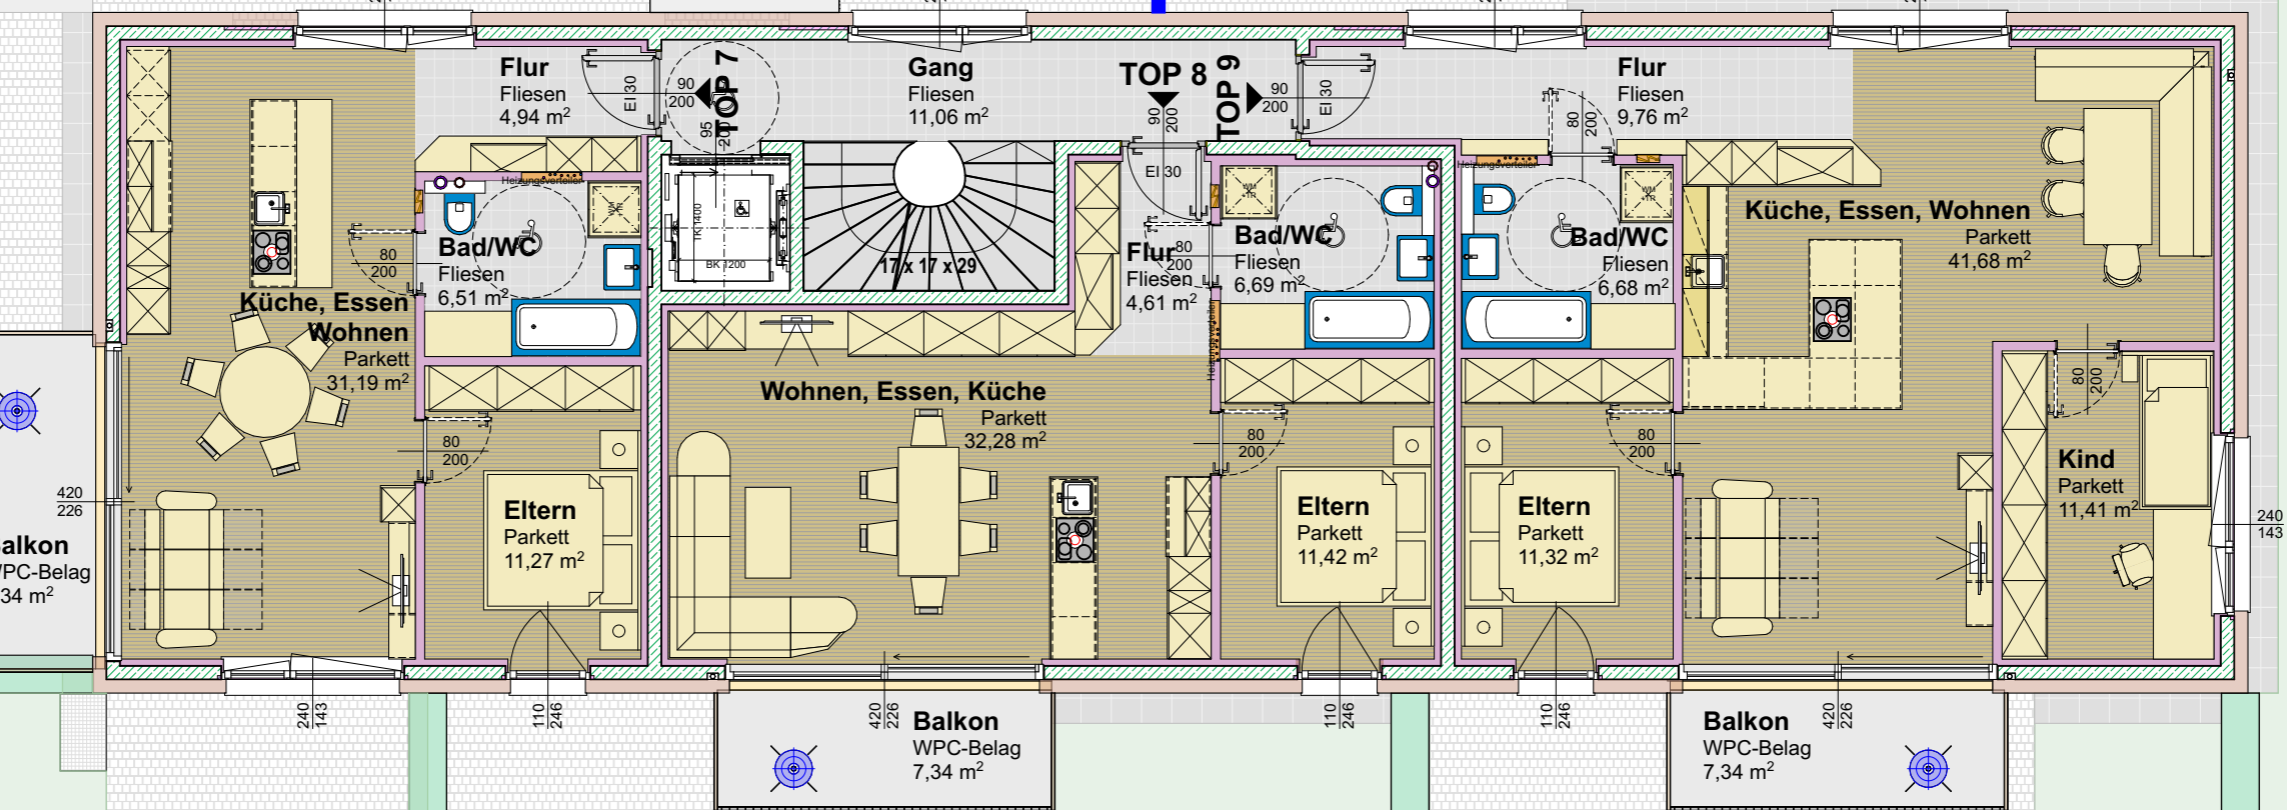

**Top 07**  
2-Zimmerwohnung  
53,91m<sup>2</sup> + 7,34m<sup>2</sup> Balkon

**Top 08**  
2-Zimmerwohnung  
55,00m<sup>2</sup> + 7,34m<sup>2</sup> Balkon

**Top 09**  
3-Zimmerwohnung  
80,85m<sup>2</sup> + 7,34m<sup>2</sup> Balkon

BEARBEITER	Bmstr. Ing. Hermann Riedler
MASSTAB	1:100
DATUM	2025-01-27
AUSGABEDATUM	10:38 04.03.25

Wohnanlage "Holzackergasse 35", Bregenz  
**Übersicht Dachgeschoss M.1:100**

♦♦PLANUNG ♦♦BAULEITUNG ♦♦BAUKOORDINATION ♦♦KOSTENMANAGEMENT  
PROJEKTENTWICKLUNG- UND PROJEKTABWICKLUNG  
**Riedler Wohnbau GmbH**  
Unterrainweg 25 / 5  
A-6706 Bürs  
Mobil: +43 664 18 26 129  
Tel./Fax: +43 5552 677 37  
Verkauf: +43 664 82 83 723  
Office@RiedlerWohnbau.at  
www.RiedlerWohnbau.at

