

RIEDLER Wohnbau GmbH, Unterrainweg 25 / 5, 6706 Bregenz
M.: +43 664 18 26 129, Email: Office@RiedlerWohnbau.at, www.RiedlerWohnbau.at

OG Top 4


OG Top 5

OG Top 6

Top 04
2-Zimmerwohnung
53,91m² + 7,34m² Balkon

Top 05
2-Zimmerwohnung
55,00m² + 7,34m² Balkon

Top 06
3-Zimmerwohnung
80,85m² + 7,34m² Balkon

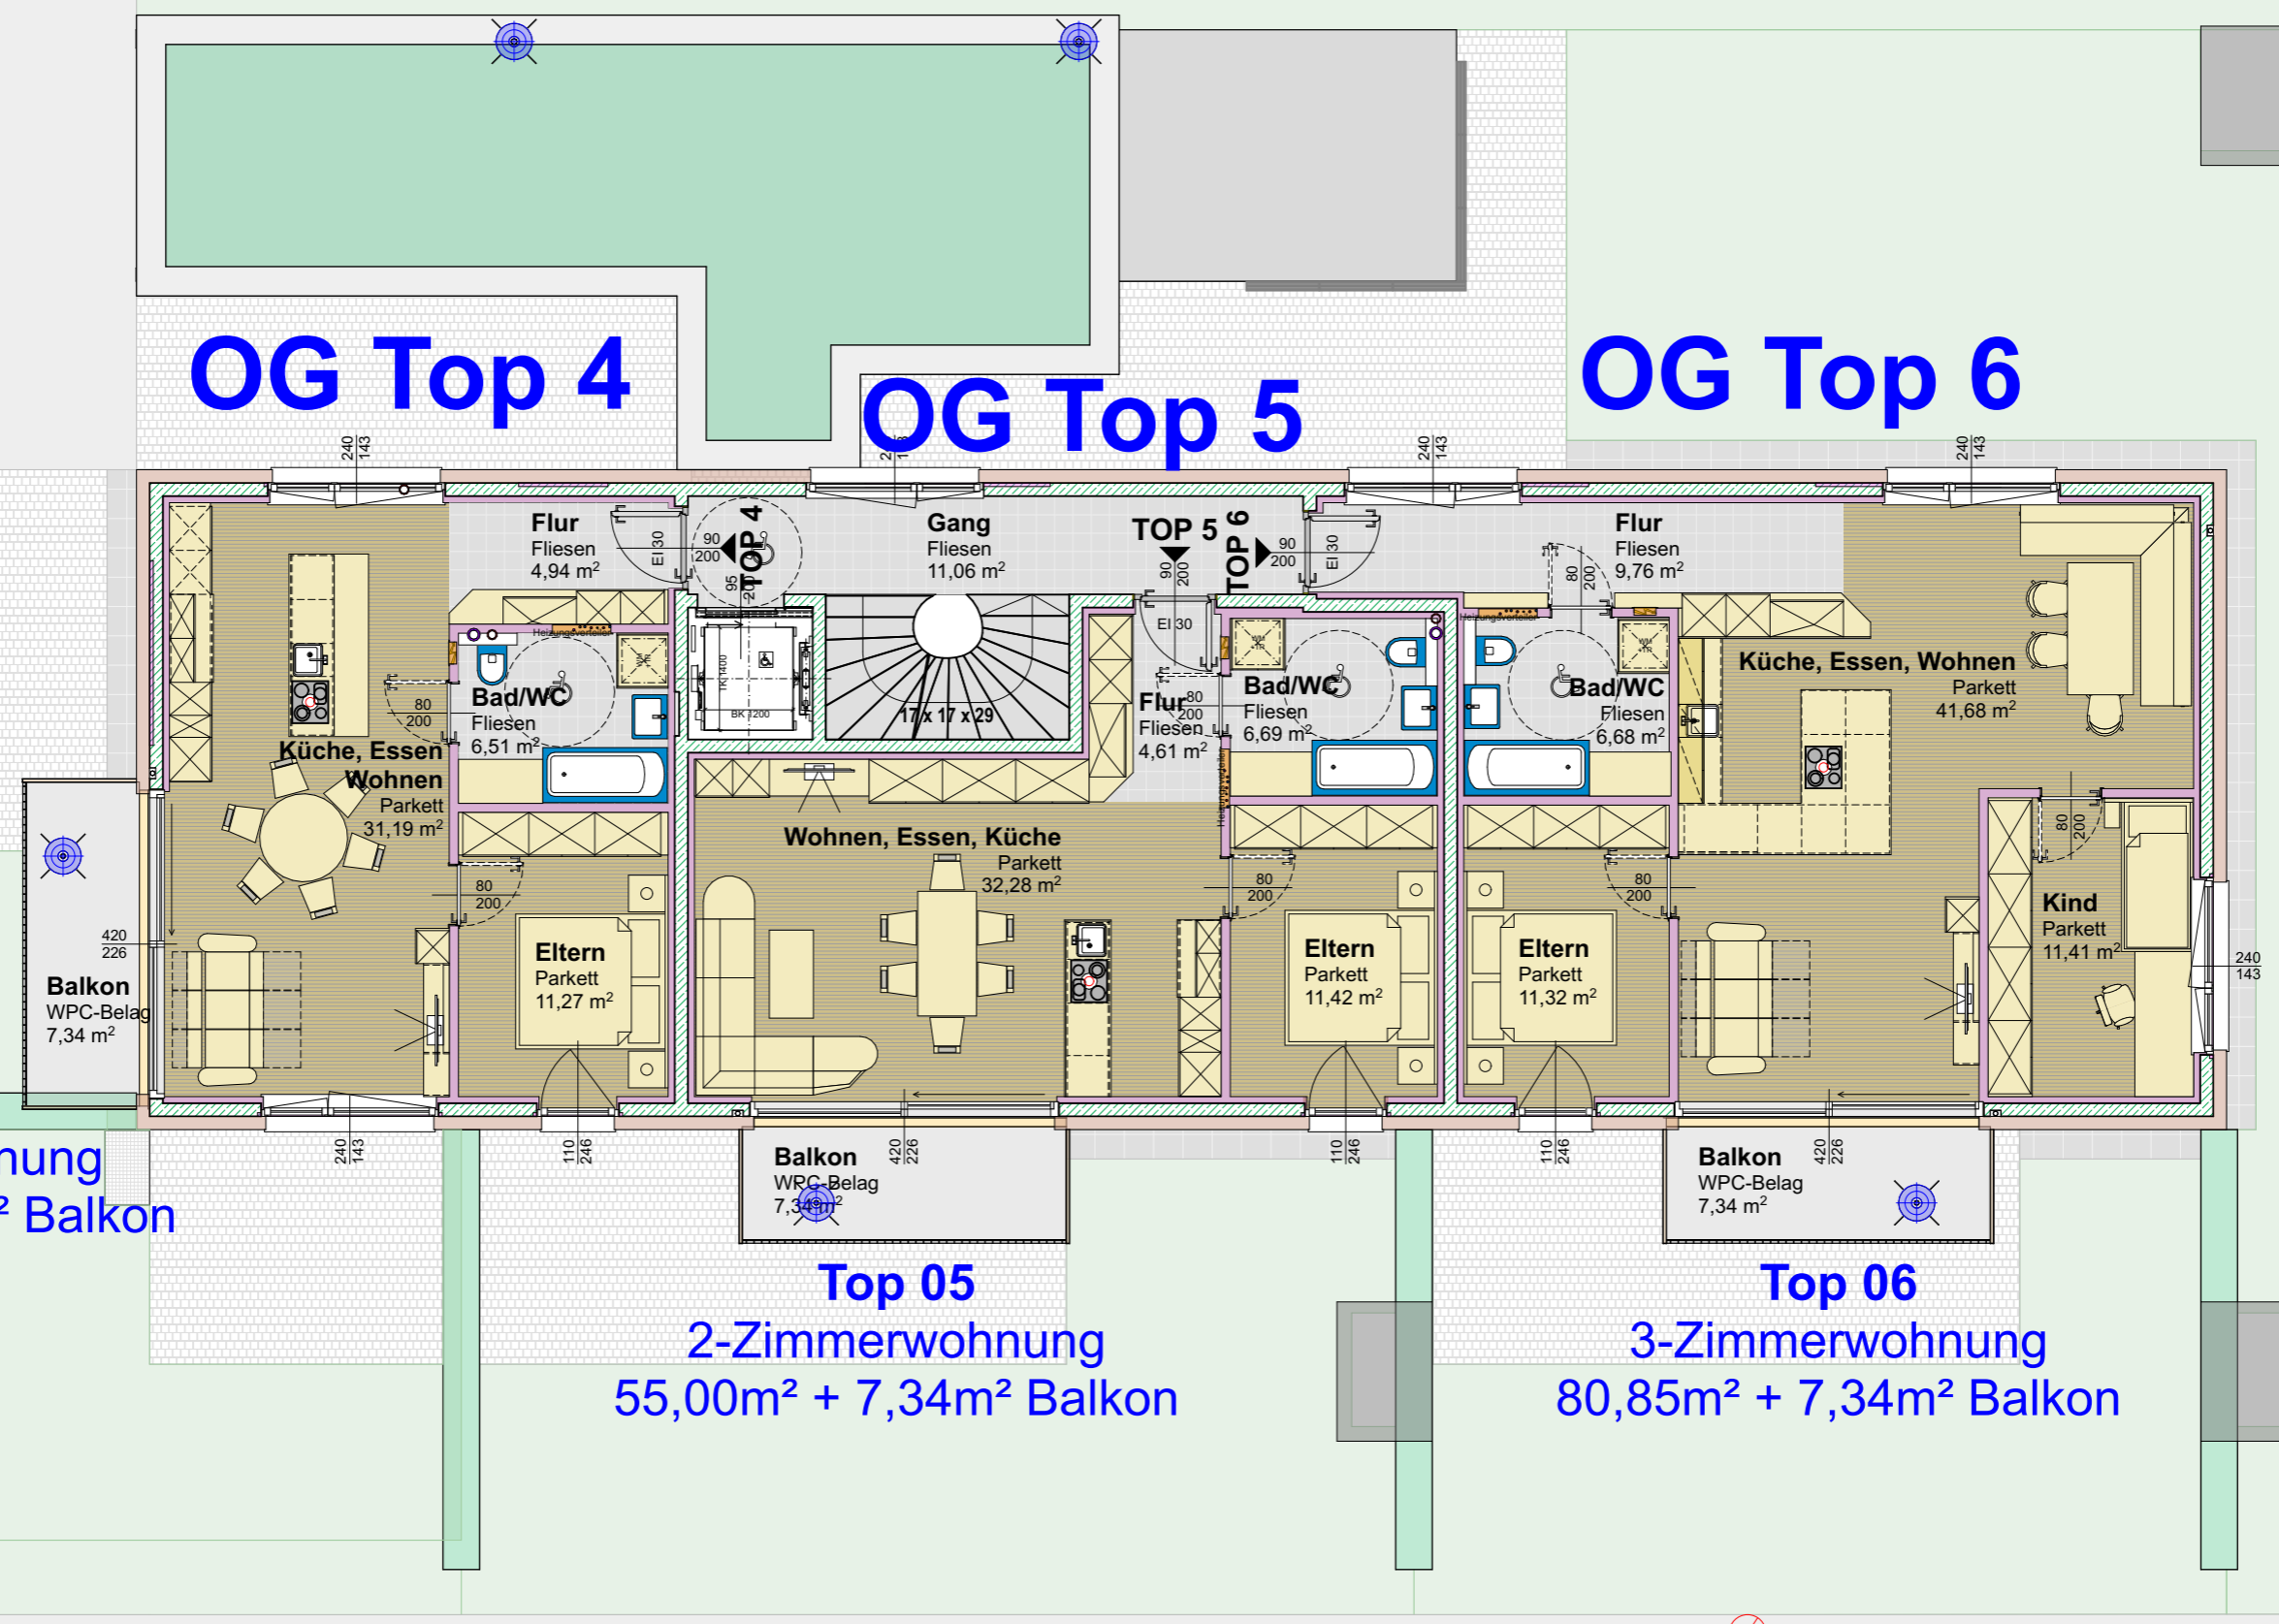

BEARBEITER	Bmstr. Ing. Hermann Riedler
MASSTAB	1:100
DATUM	2025-01-27
AUSGABEDATUM	10:48 04.03.25

Wohnanlage "Holzackergasse 35", Bregenz
Übersicht Obergeschoss M.1:100

♦♦PLANUNG ♦♦BAULEITUNG ♦♦BAUKOORDINATION ♦♦KOSTENMANAGEMENT
PROJEKTENTWICKLUNG- UND PROJEKTABWICKLUNG
Riedler Wohnbau GmbH
Unterrainweg 25 / 5
A-6706 Bürs
Mobil: +43 664 18 26 129
Tel./Fax: +43 5552 677 37
Verkauf: +43 664 82 83 723
Office@RiedlerWohnbau.at
www.RiedlerWohnbau.at

